



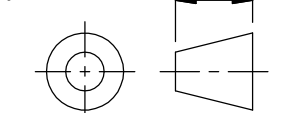
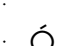
Nummer	Benaming
1	Slang G3/8"vlak en knelØ10mm – lang 50cm
2	Slang G3/8"vlak en G1/2"vlak – lang 50cm
3	Inlaatcombinatie 800±50 kPa In: knel Ø15 Uit: G 1/2"
4	Afvoerslang 3/4", geribbeld, lang 100cm
5	Kunststof T-stuk knel Ø40 / opsteek Ø25 / knel Ø40
6	Bundelbandje

Letter	Benaming
A	Warmwateraansluiting
B	Koudwateraansluiting
C	Koudwater-toevoerleiding
D	Waterslot

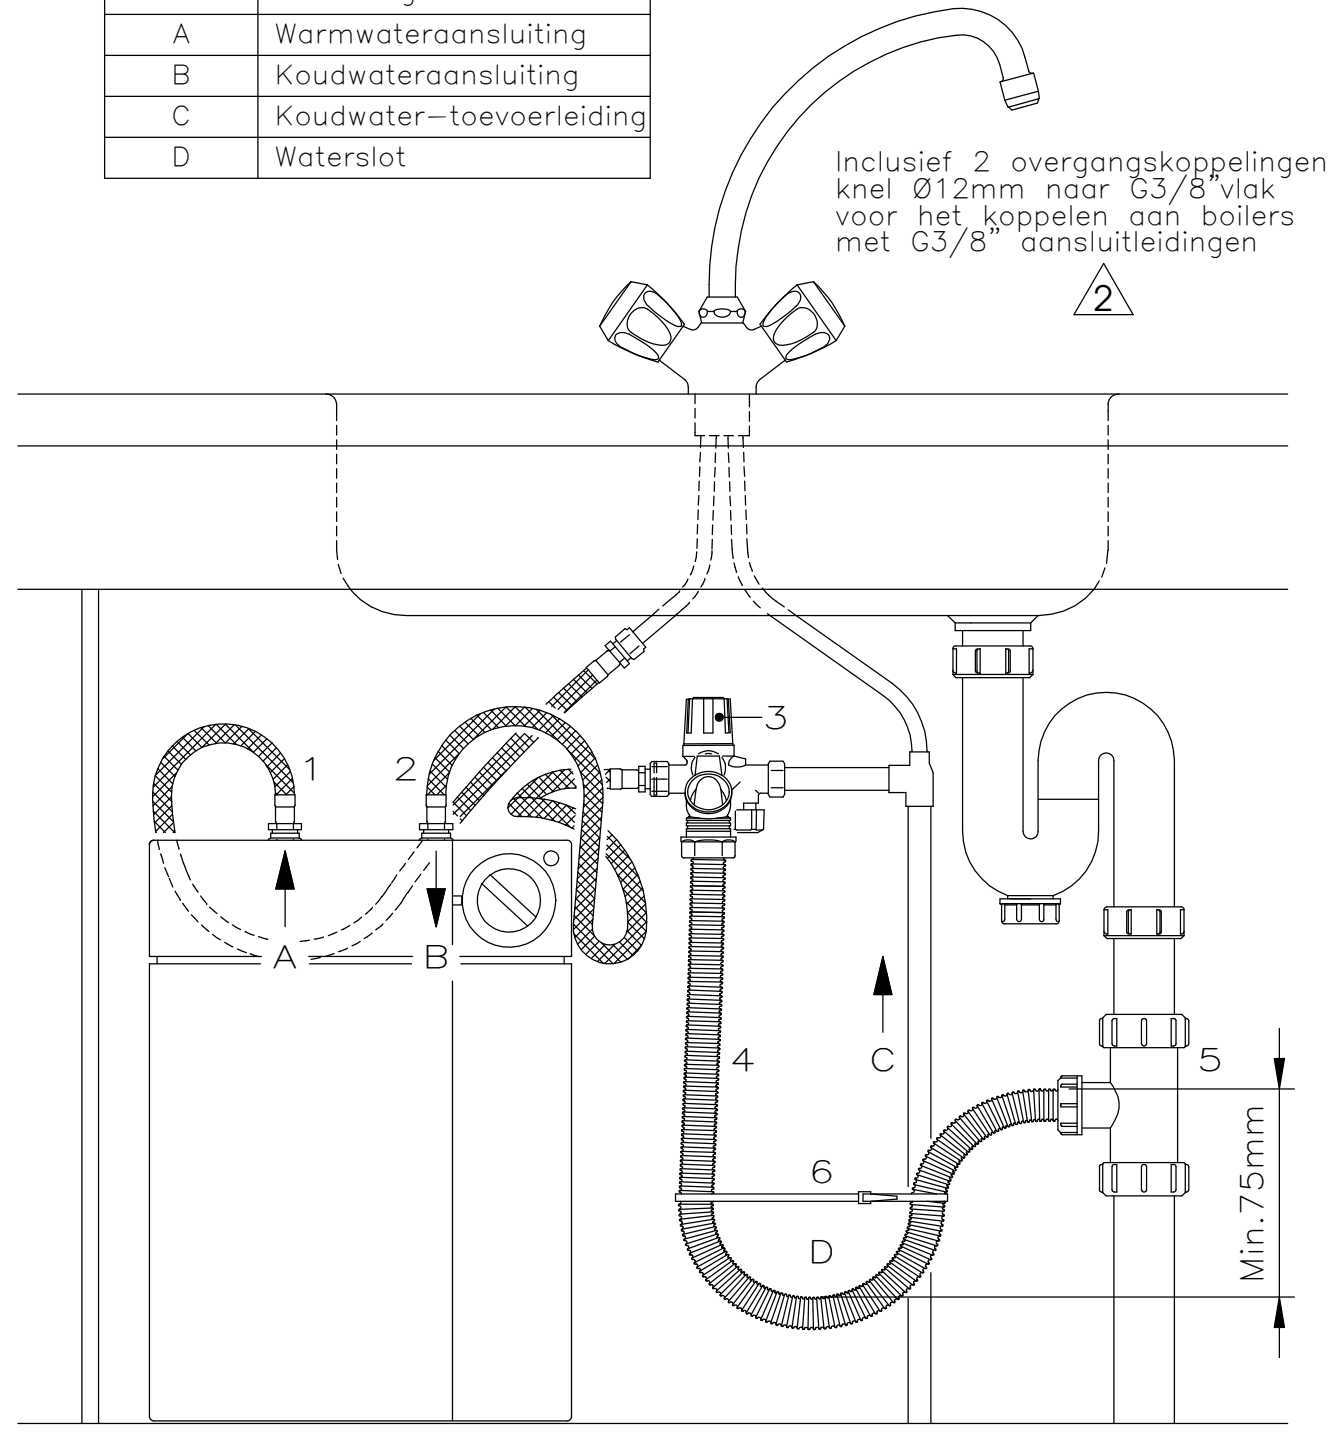

Q-FIX BOILERAANSLUITSET

05340-1

Formaat: A3	Schaal: 1:5	Proj.nr.:	Verv.:					
Proj.	mm	Opm.:						
		Materiaal/Mag.nr.		Rev.	Datum	Accoord	Prod.	
Toleranties (tenzij aangegeven):								
Maten :				2	180214	Pr.I.		
Gaten :				1	090811		Tek.	
Hoeken(*) :				INSTRUCTIEFORMULIER AANSLUITSET Q-FIX			05340	
Controlepunt : 							Blz.: 1	Aant.: 1

